


(x,y): -63187;-65734

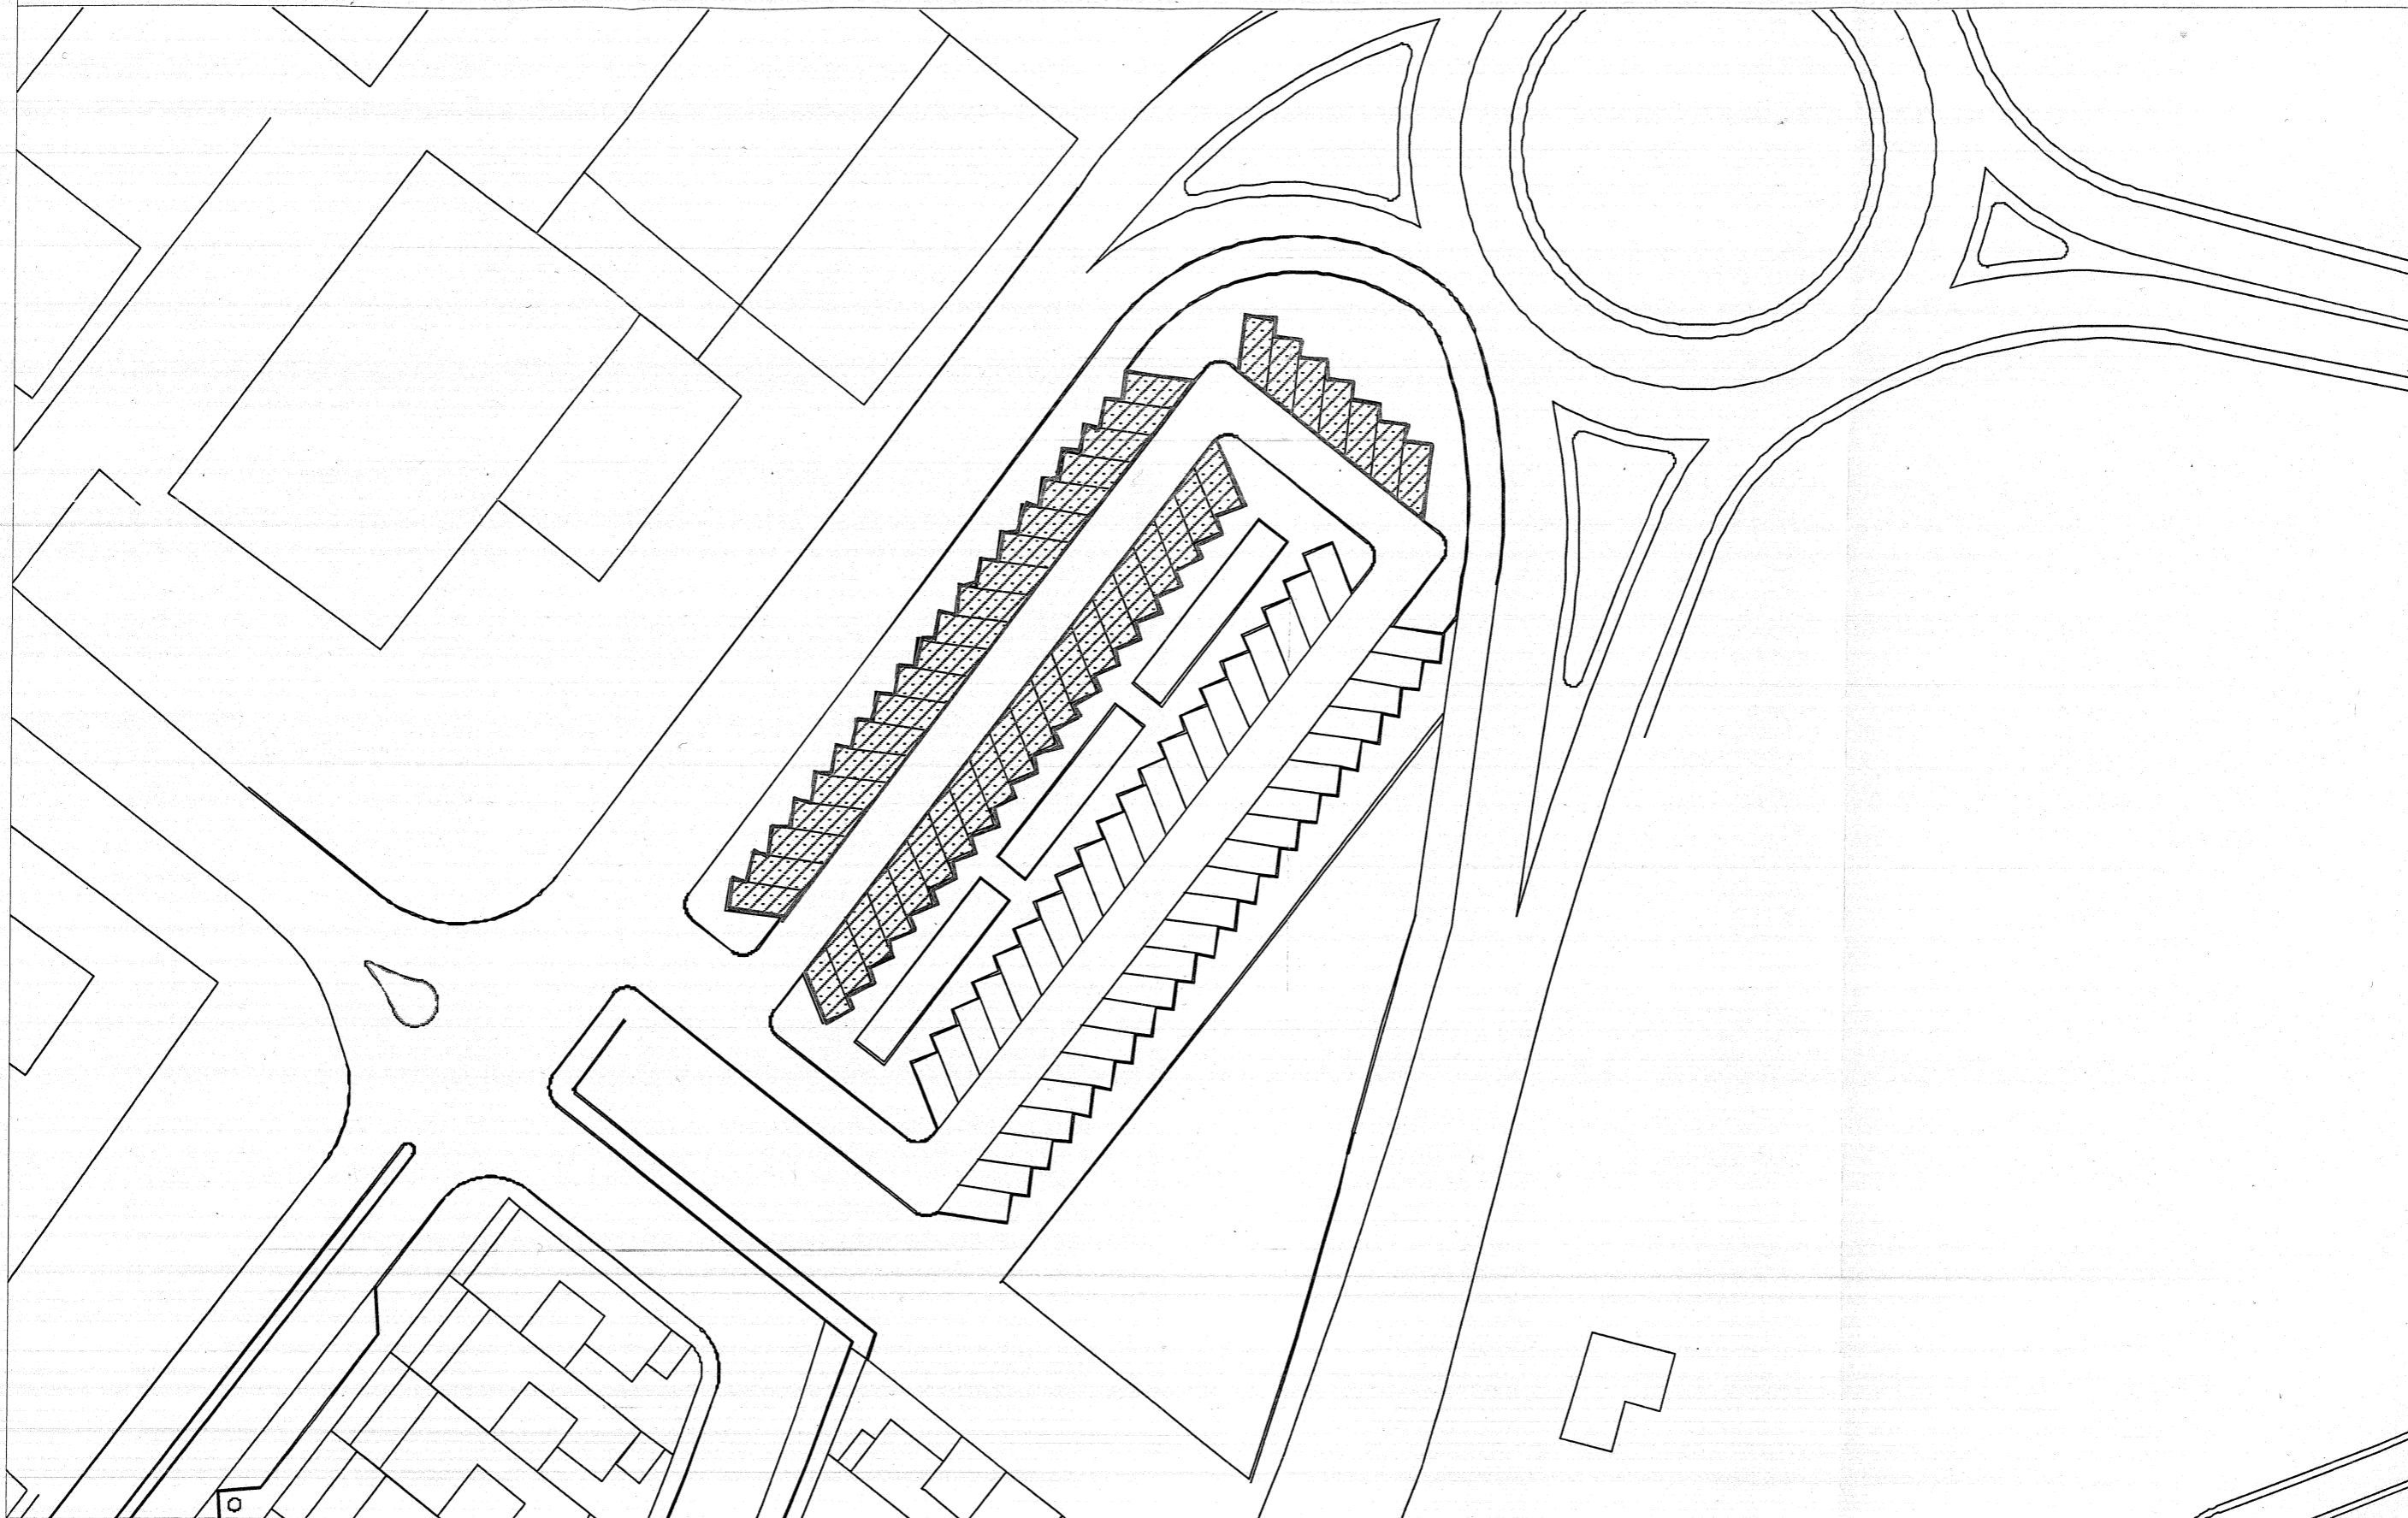

(14274)

(x,y): -62994;-65852

Câmara Municipal de Azambuja

### PLANTA DE LOCALIZAÇÃO

Data: 20-06-2013

Departamento de Urbanismo

Localização:

Escala: 1/ 500

O Técnico:

**Azambuja**

Requerente:

