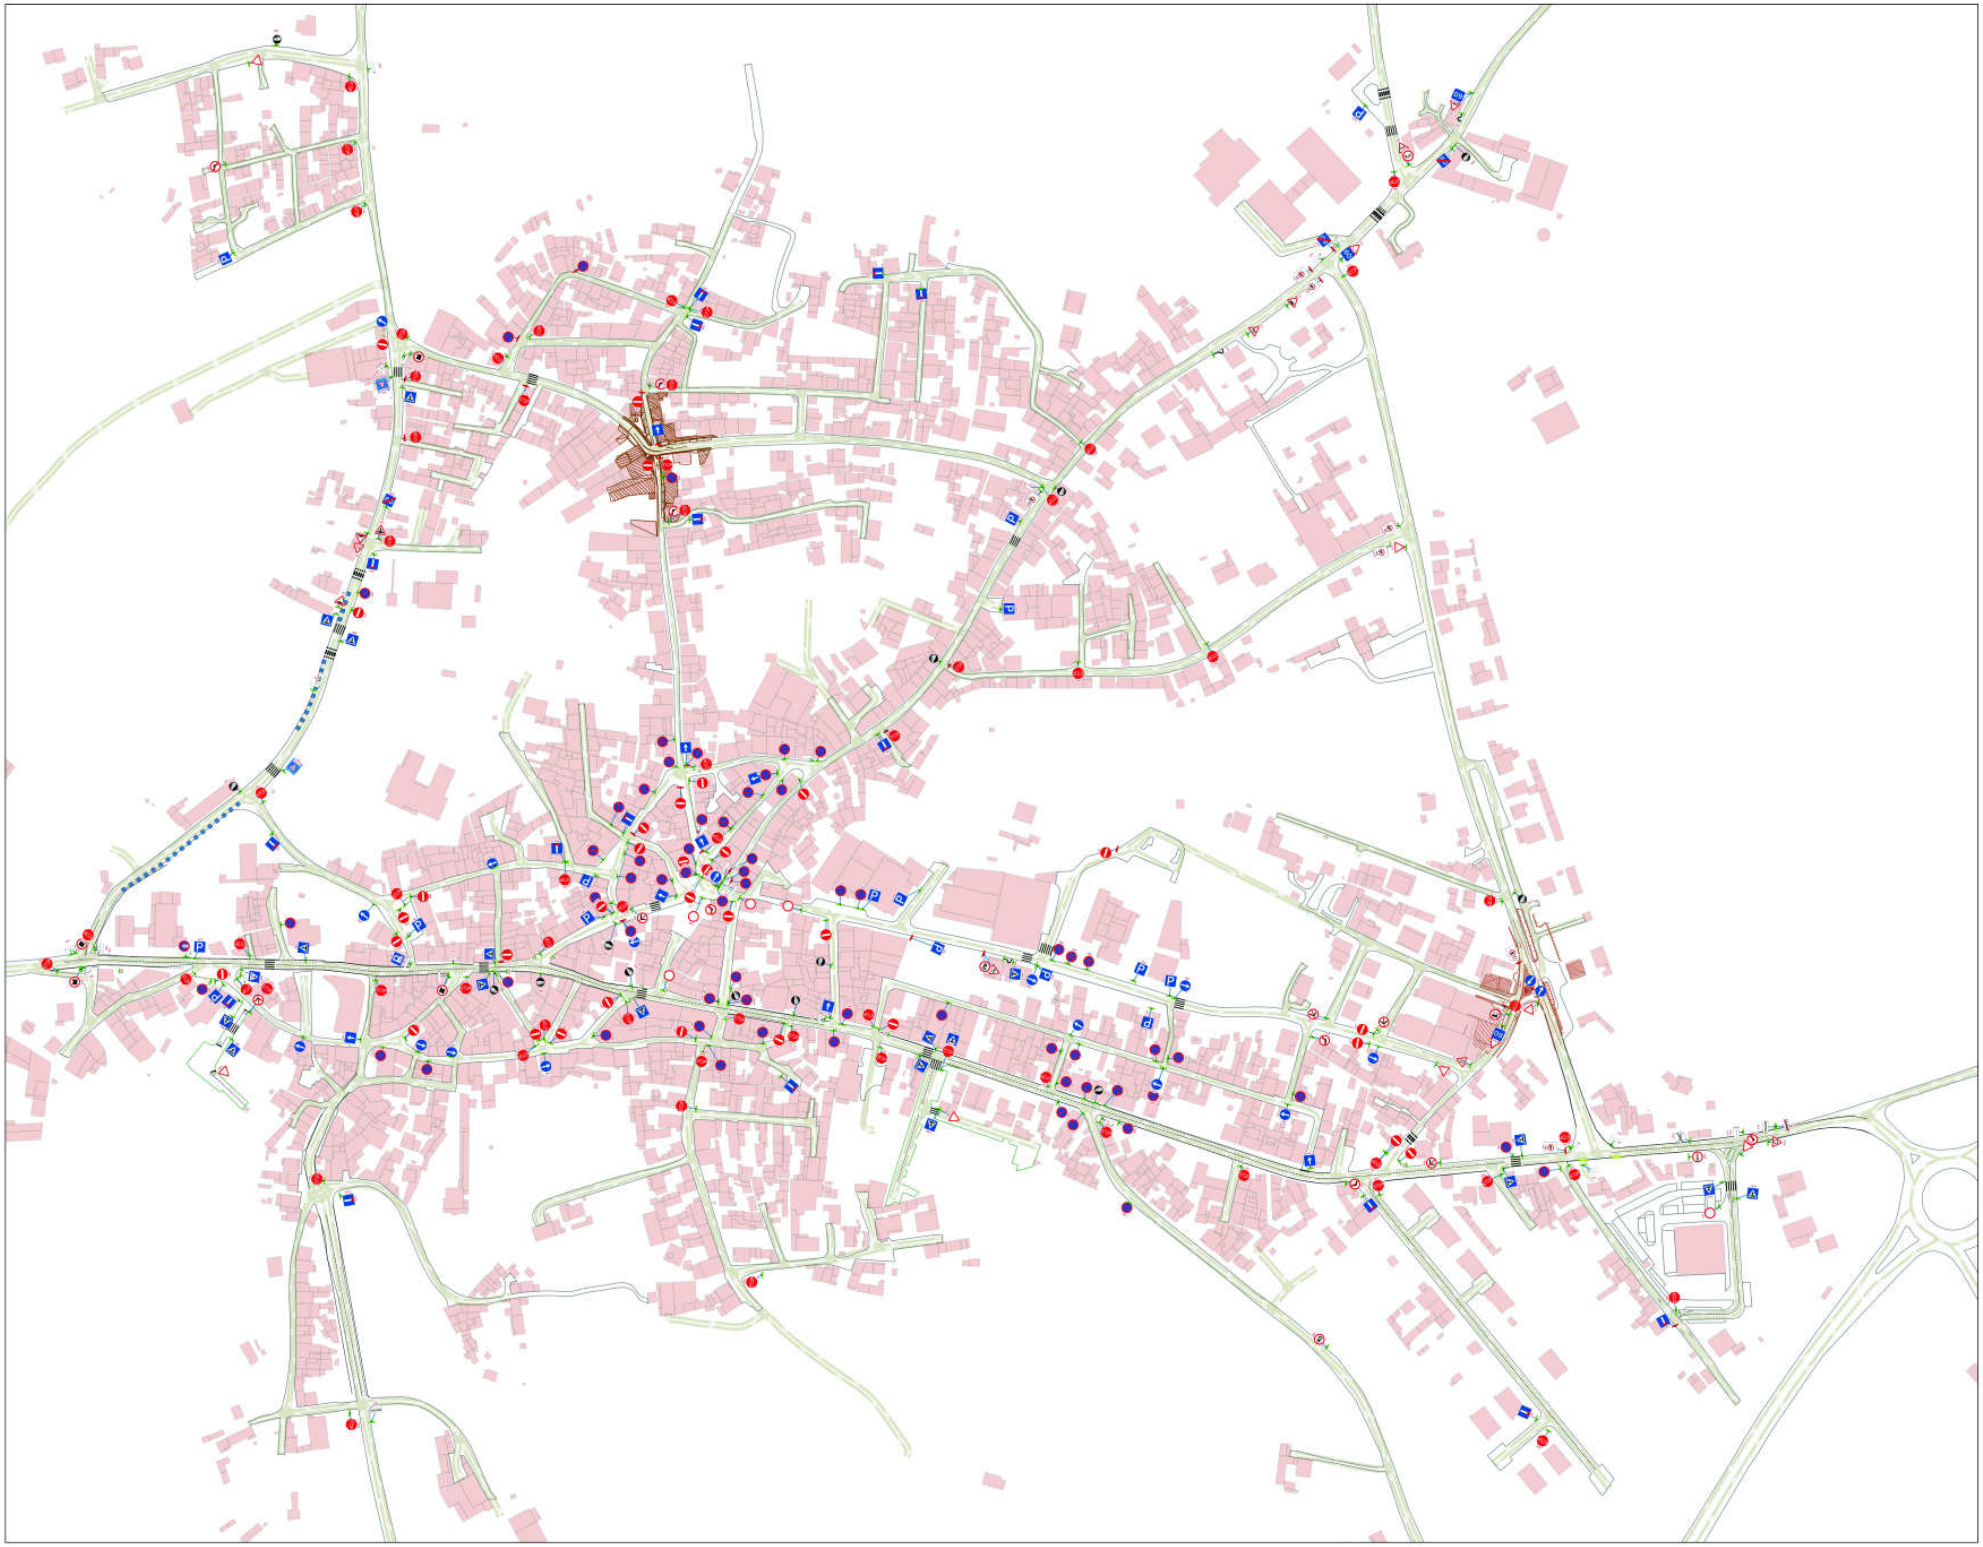

LEGENDA

Tipo de Sinal — Estado de Implantação: Existente, Novo

- Sinal de Código
- Semáforo

Marcas Rodoviárias

- Lomba com Pintura Xadrez
- M1 - Linha Continua
- M11 - PASSAGEM PEÕES
- M12 - Linha amarela Continua
- M13 - Linha Descontinua junto a berma
- M14 - Linha em ZigZag
- M15 - Seta Frente
- M15a - Seta Virar Esquerda e Direita
- M15b - Seta Virar Direita
- M15c - Seta Frente e direita
- M17 - Raias
- M19 - GUIAS
- M2 - Linha Descontínua
- M20 - BANDAS CROMÁTICAS
- M3 - Linha Mista
- M8 - Linha Paragem
- Símbolo Cedência
- Símbolo STOP
- M9a - Linha Cedência tracejado
- Edificado
- Limites de arruamento
- Alteração dos limites de arruamento

Estudo para a implementação de Posturas de Trânsito nos núcleos de Azambuja e Aveiras de Cima

- Sinalização Proposta -

0 50 100 m

Junho de 2017 — Escala 1:1 800 — Folha A1

W2G way2go CONSULTORES ASSOCIADOS

azambuja Município