


Anexo II

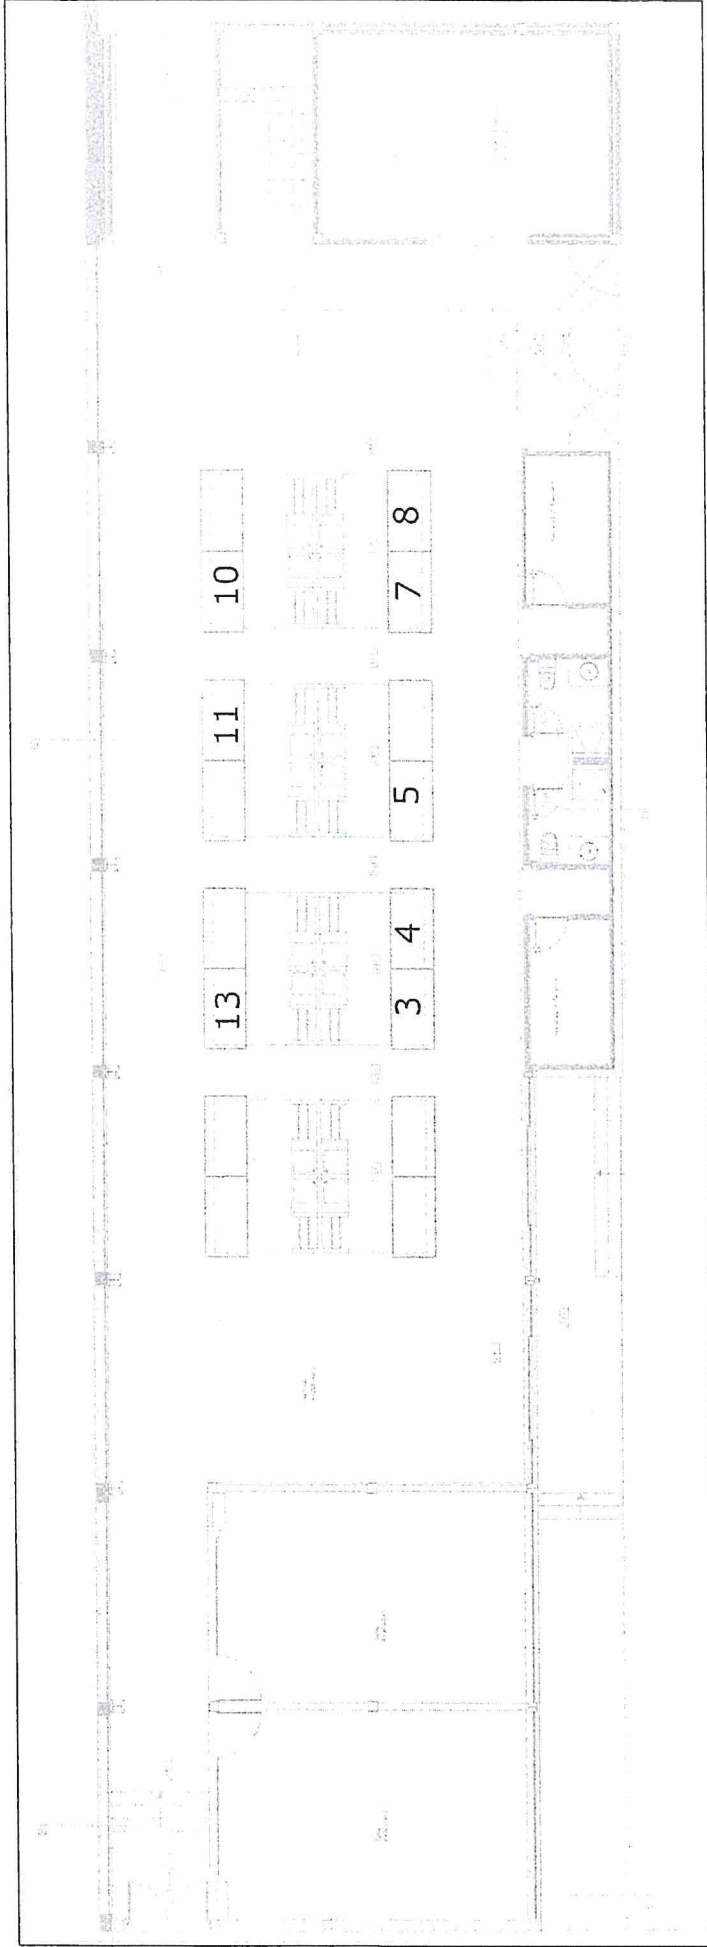

CÂMARA MUNICIPAL DE AZAMBUJA

Pateo Valverde - edif. D10M 2050-315 AZAMBUJA Tel. 263 400 400

REQUERENTE **CÂMARA MUNICIPAL DE AZAMBUJA**

REVISÕES

TRABALHO

Mercado diario de azambuja

FASE
ESTUDO
PRÉVIO

CONTEÚDO

Planta Levantamento

DEPARTAMENTO TÉCNICO
ARQUITECTURA

PROCESSO

DATA DE EXECUÇÃO

ESCALA
S/ESC

FOLHA Nº 1